




國立彰師附工114學年度暑輔外掃區域分配圖

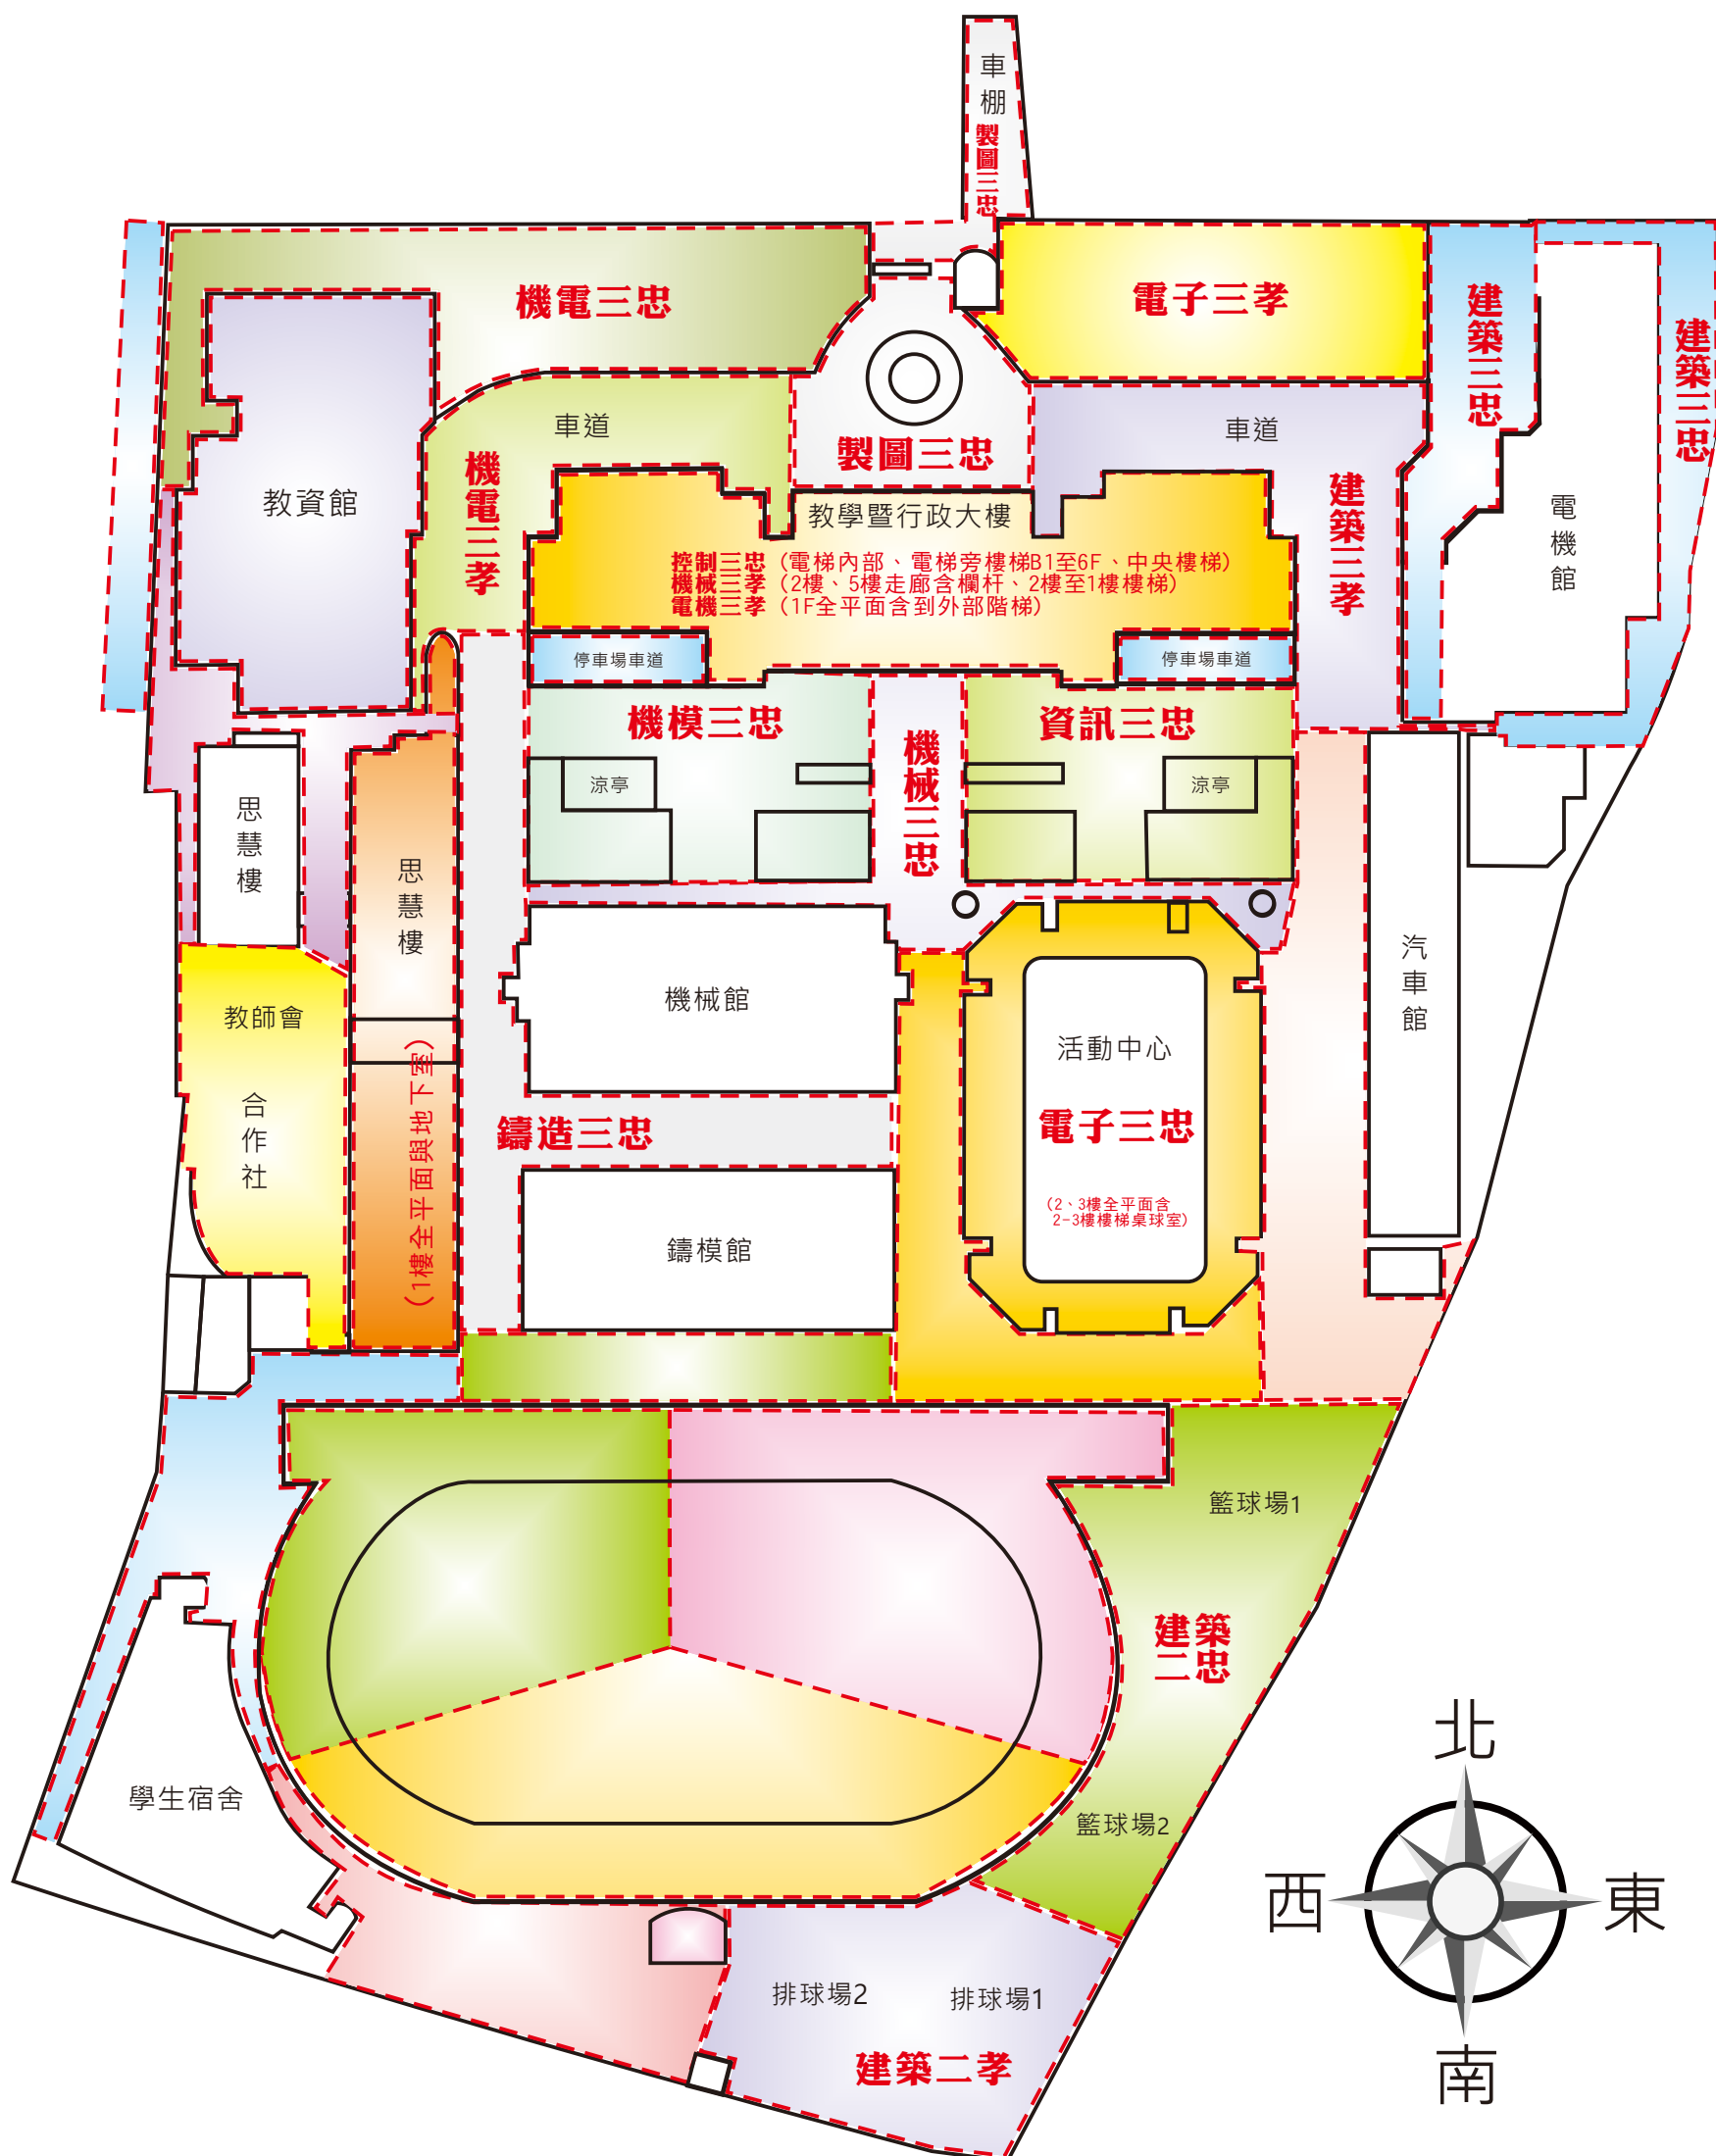


國立彰師附工114學年度暑輔廁所區域分配圖

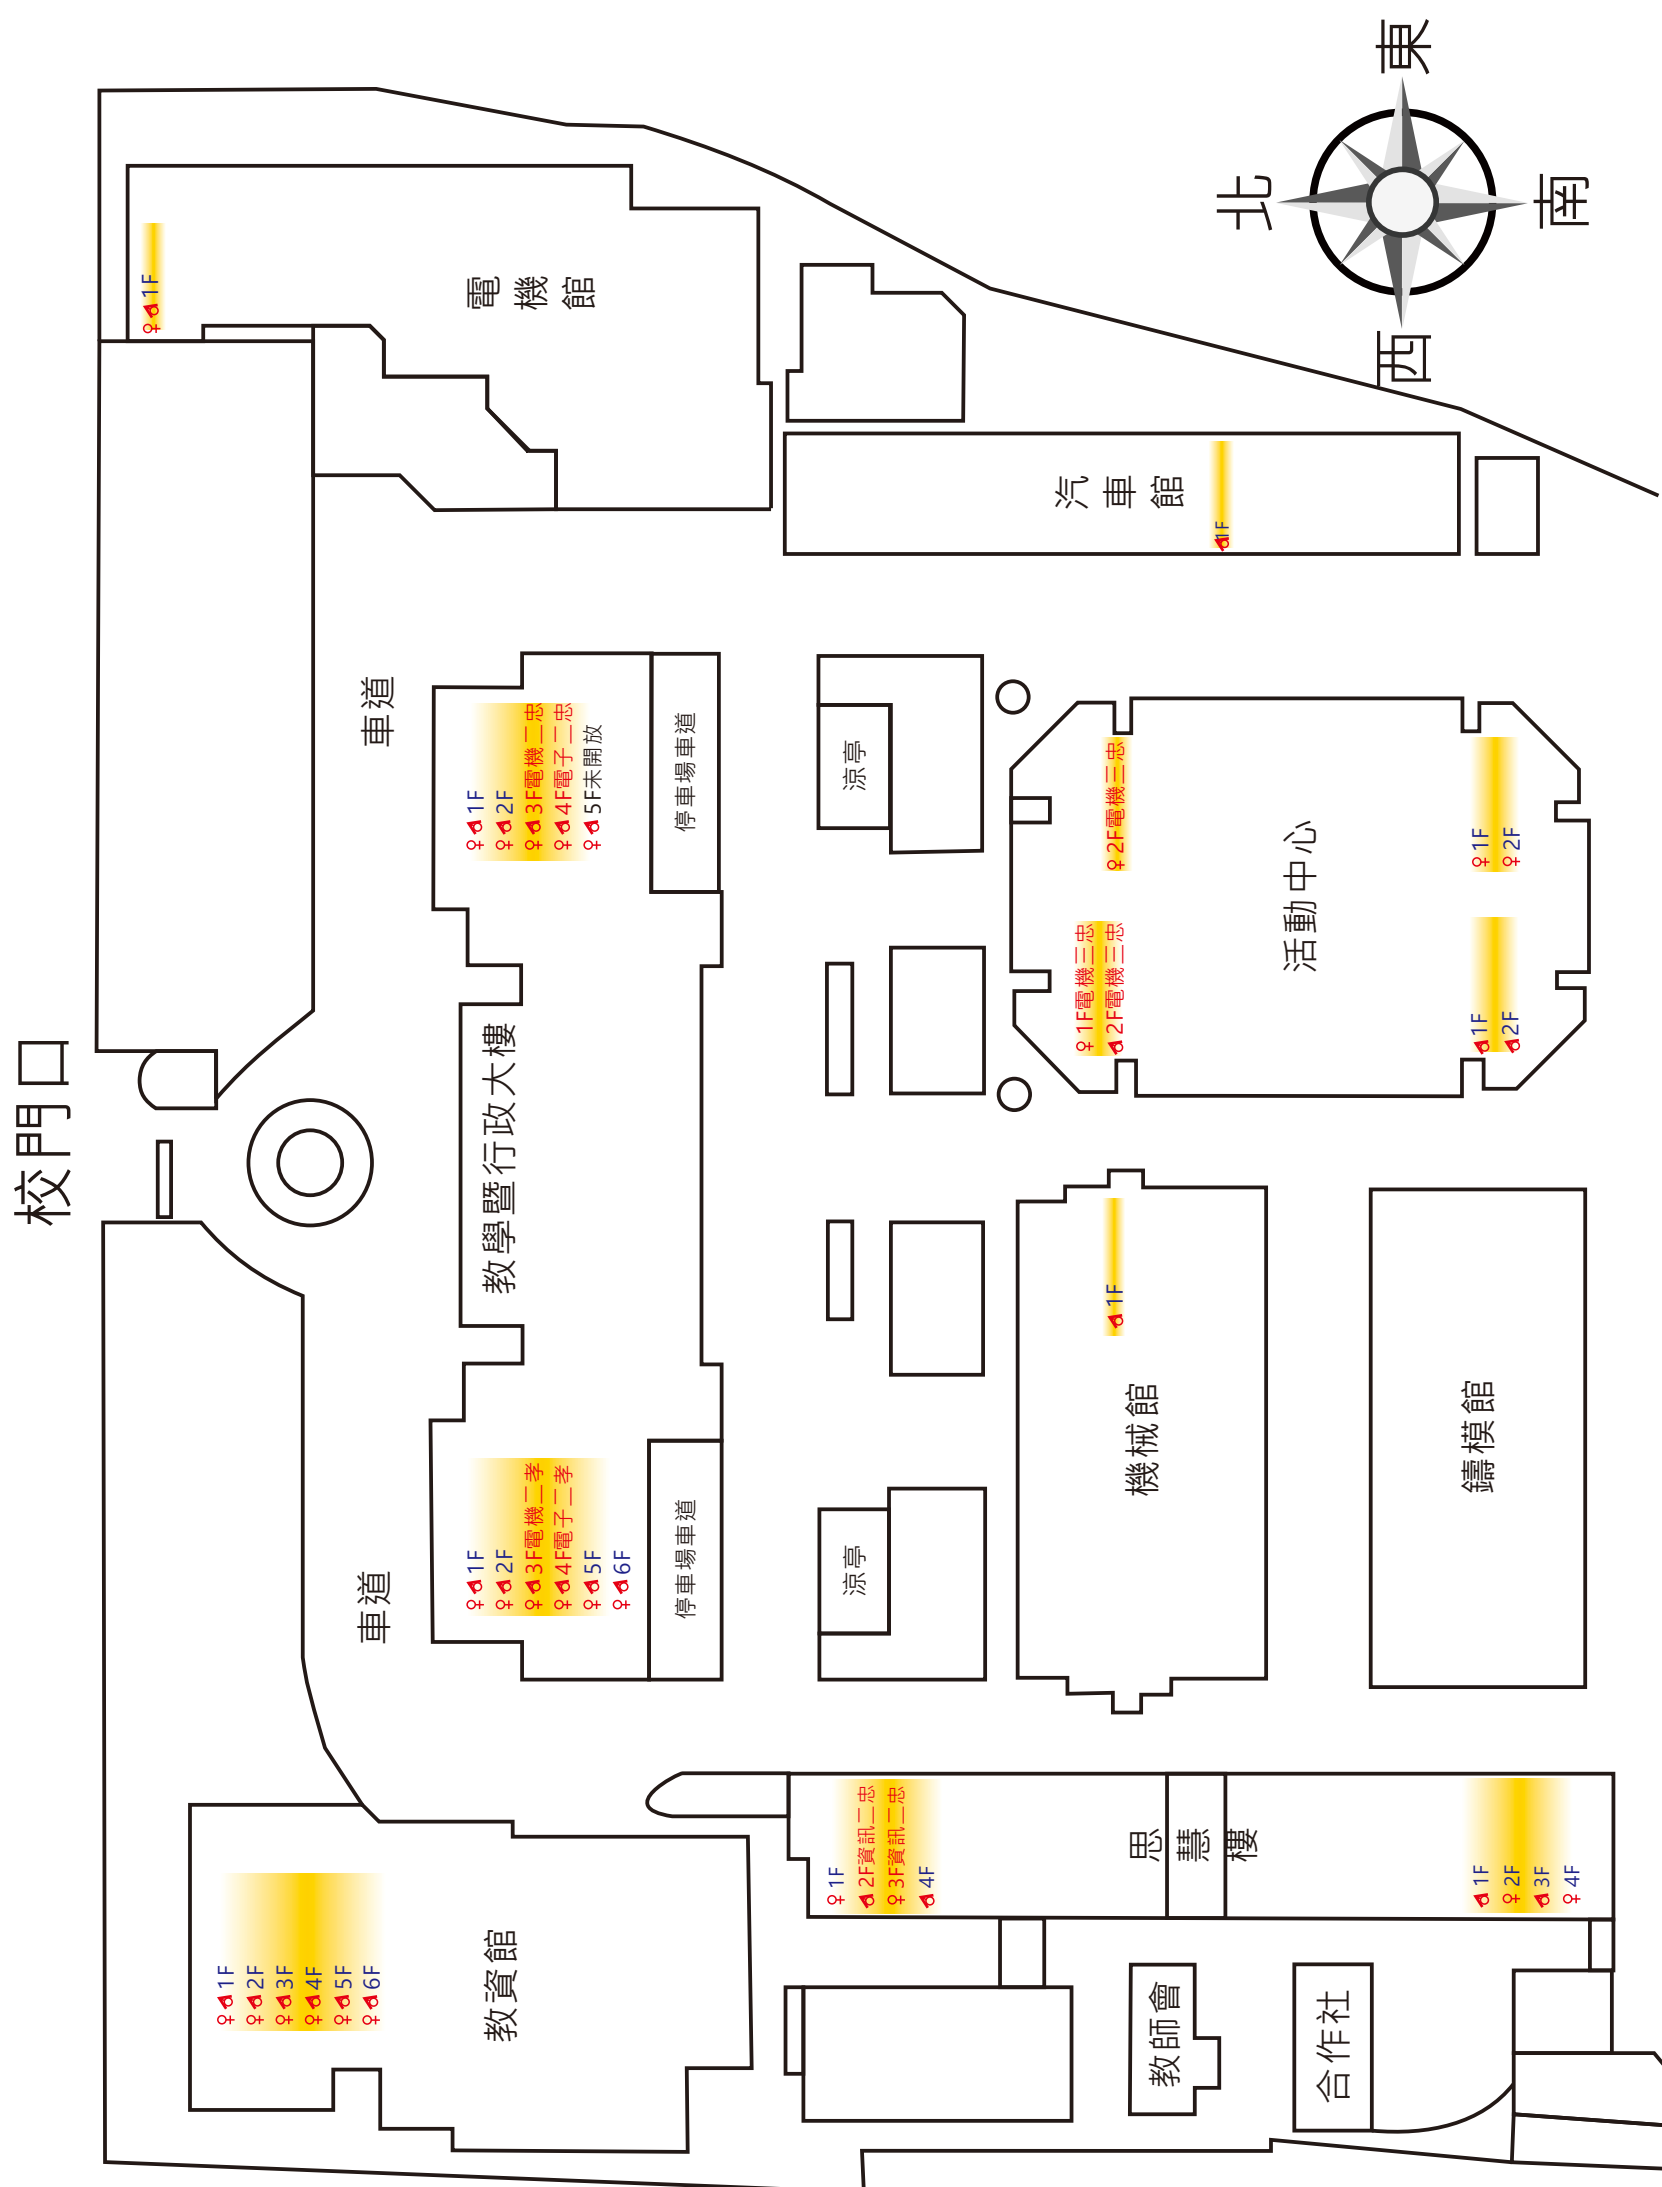


國立彰師附工114學年度 暑輔 教學暨行政大樓走廊區域分配圖

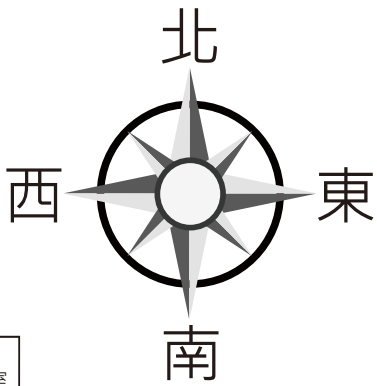


四樓平面圖

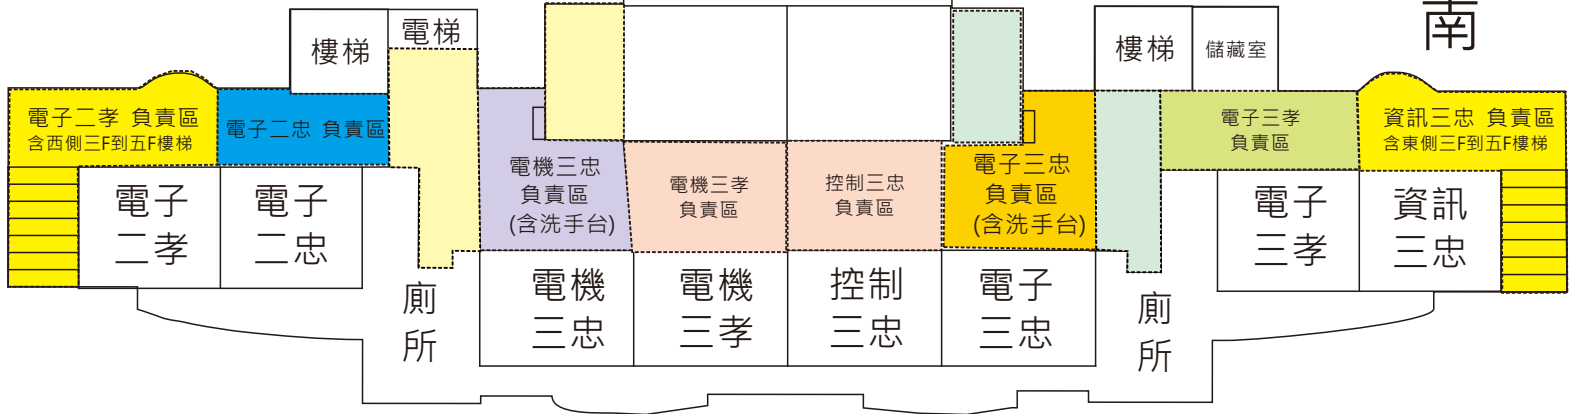

三樓平面圖

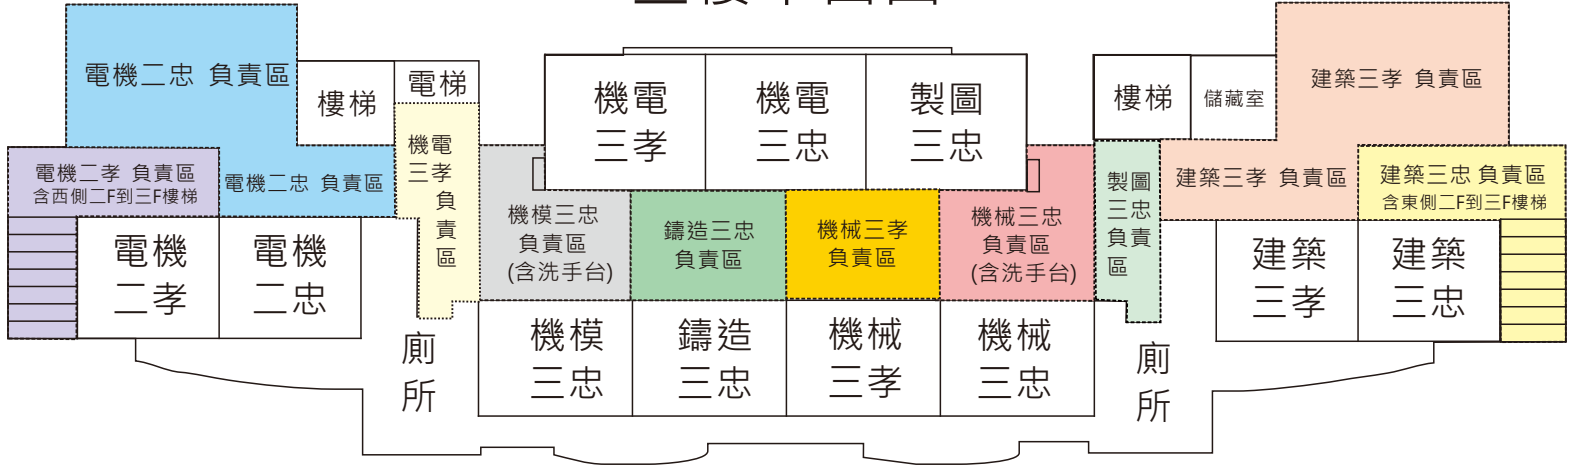


二樓平面圖

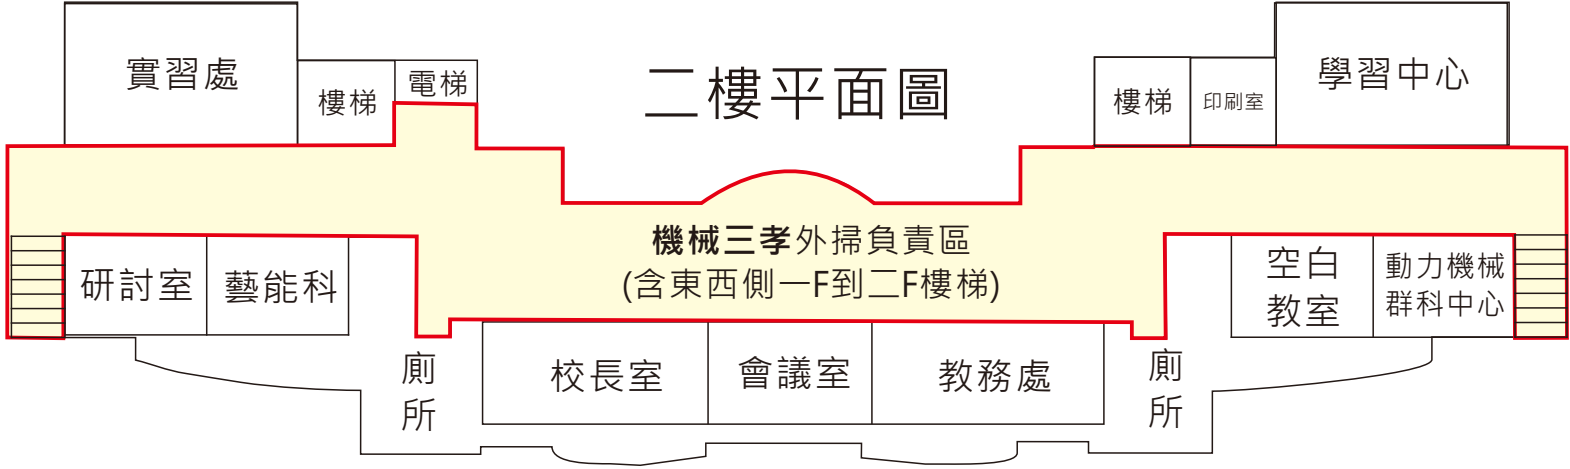


國立彰師附工 114 學年度 暑輔 思慧樓走廊區域分配圖

四樓平面圖

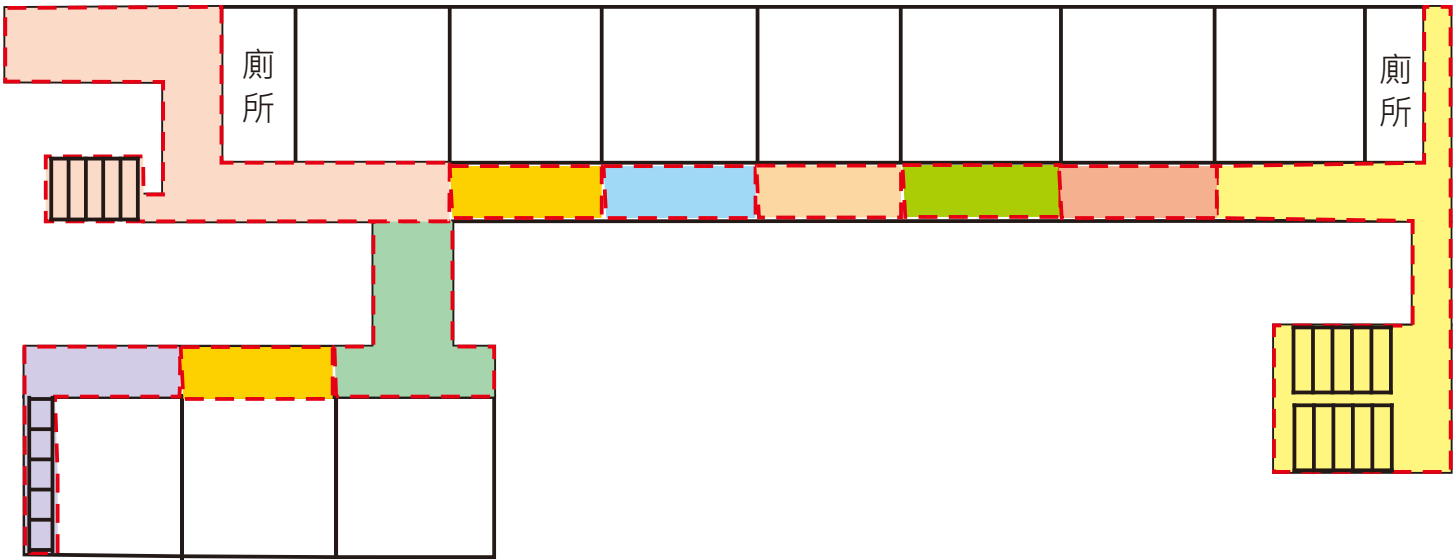

三樓平面圖

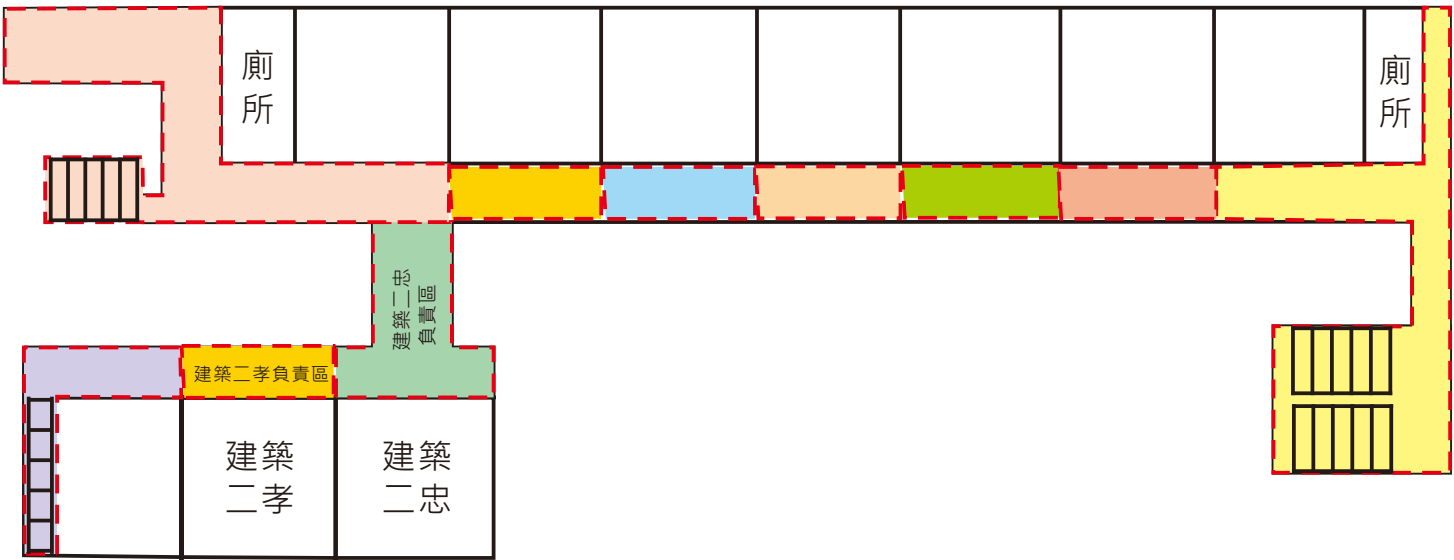

二樓平面圖

